




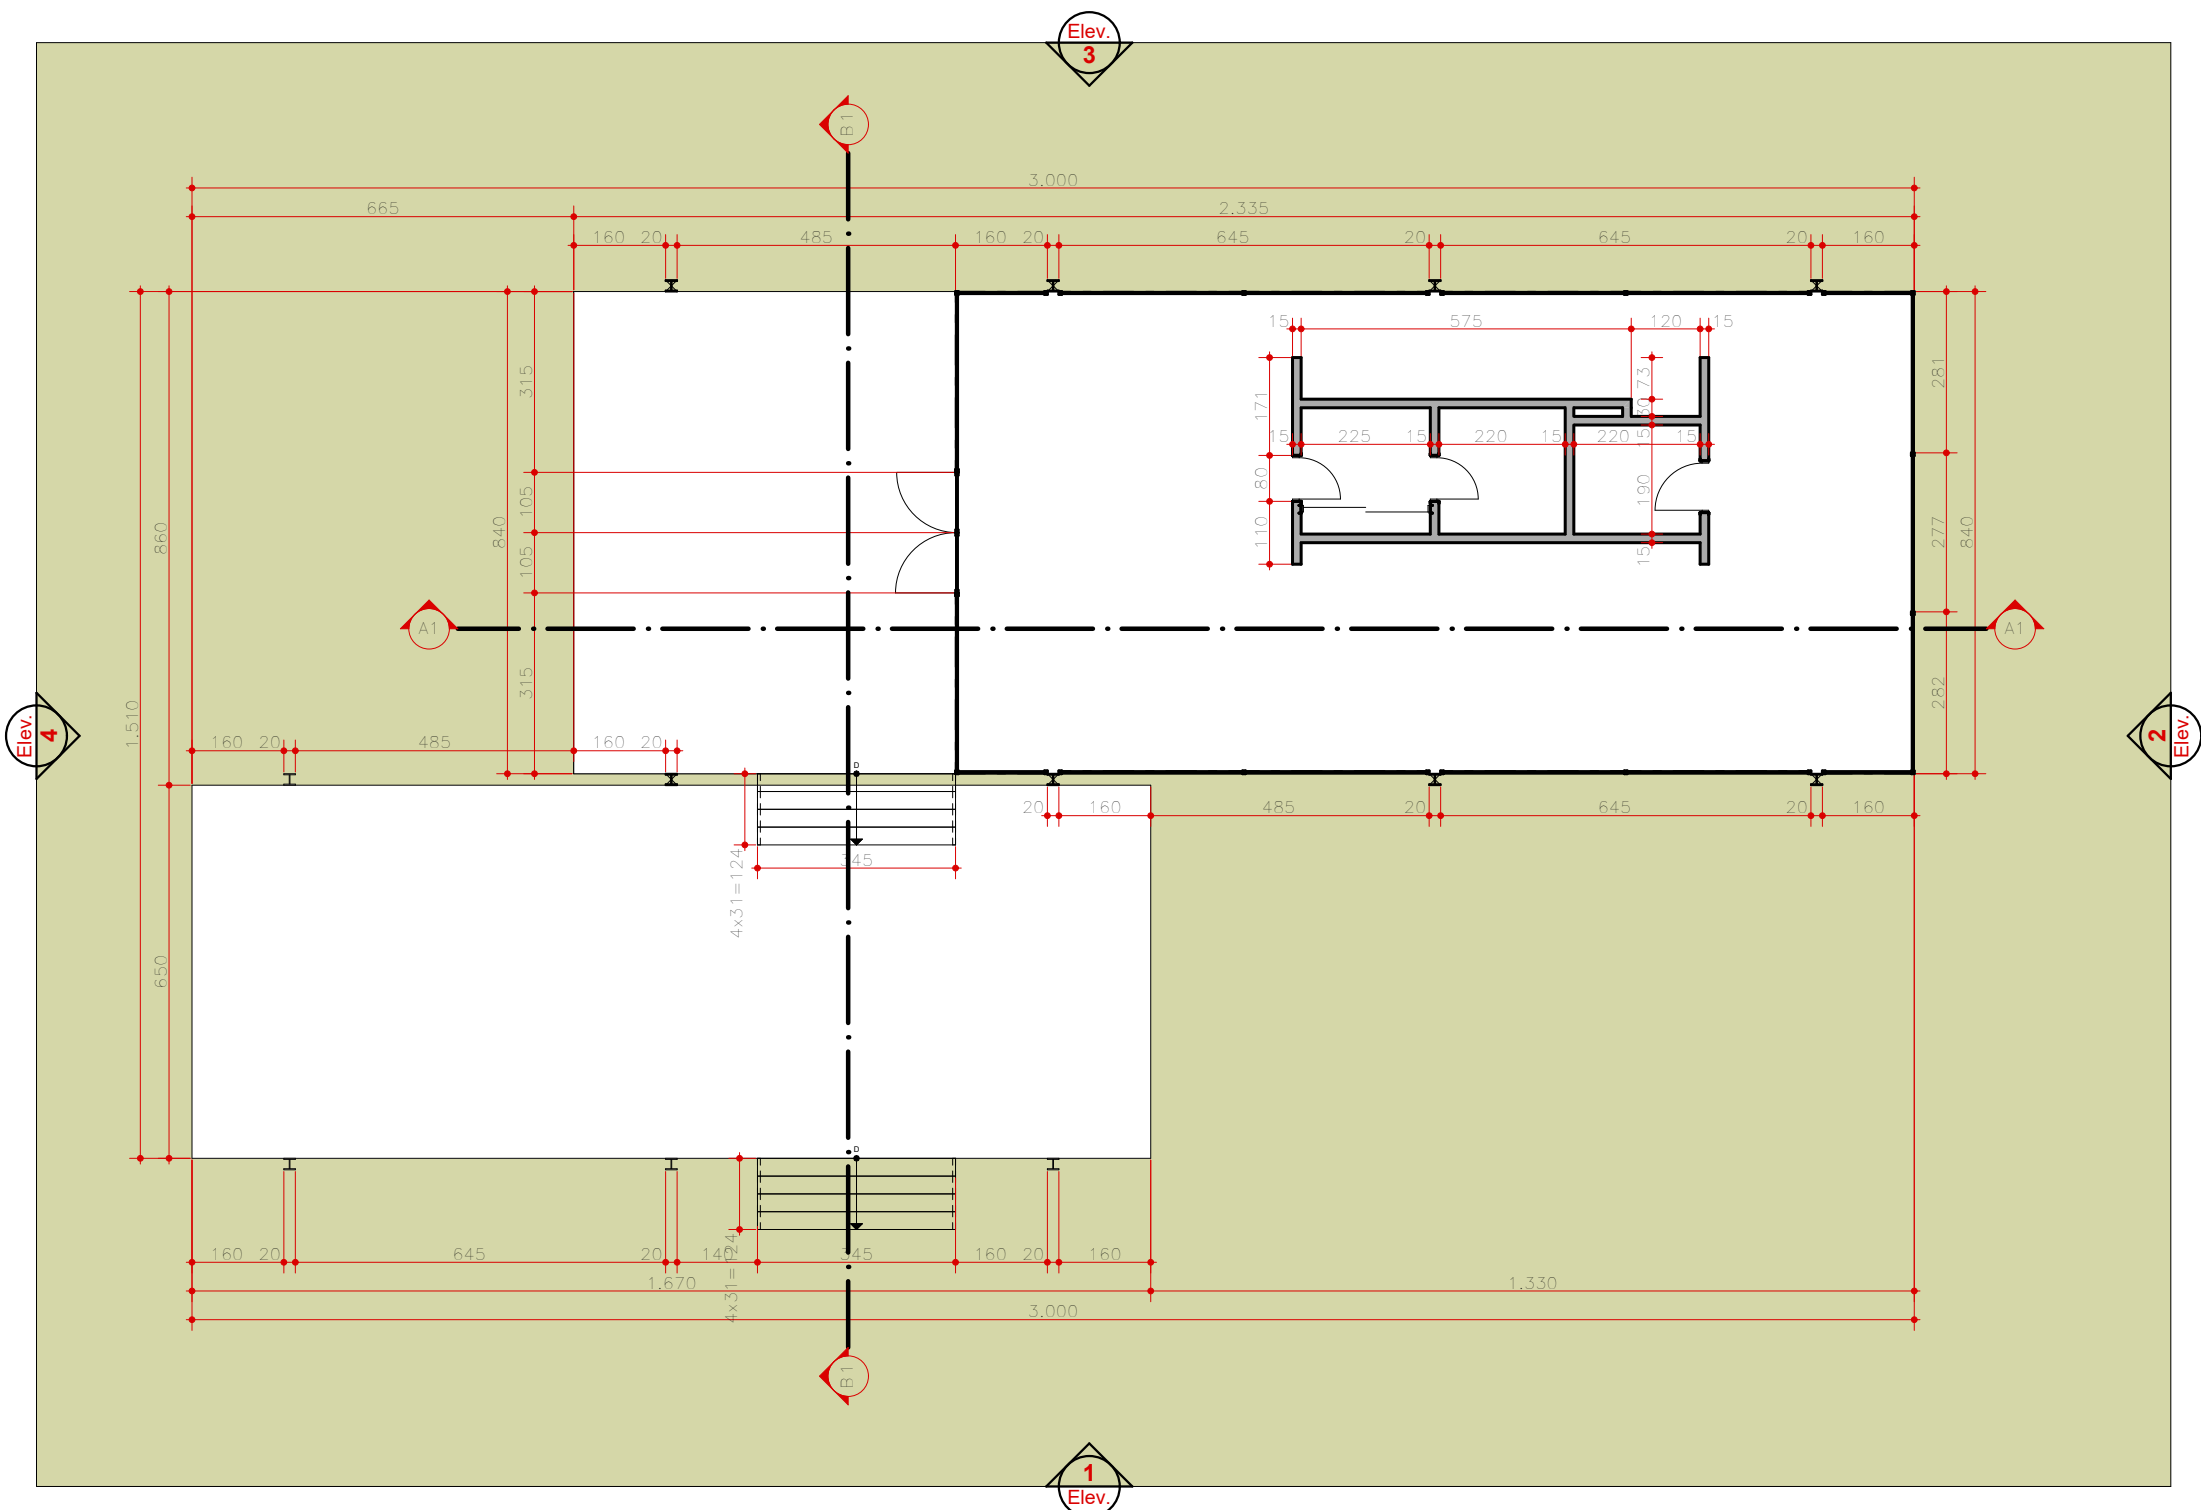

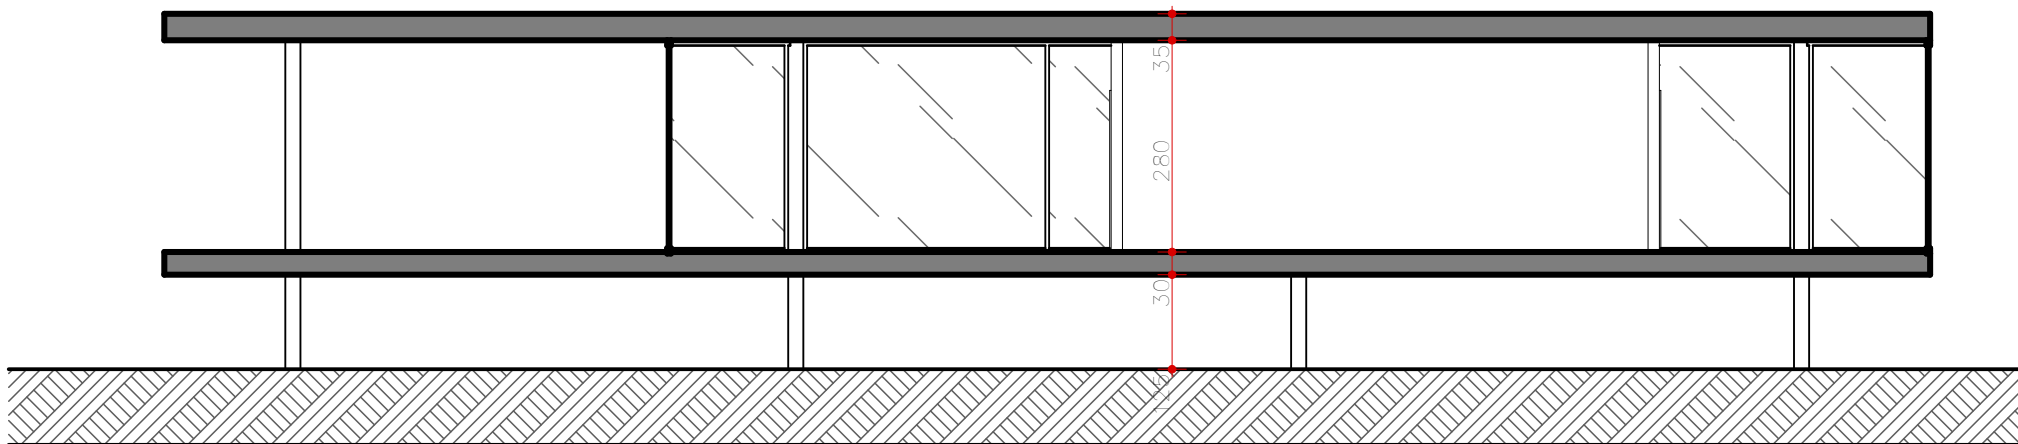


A1

CORTE A
Escala: 1:1

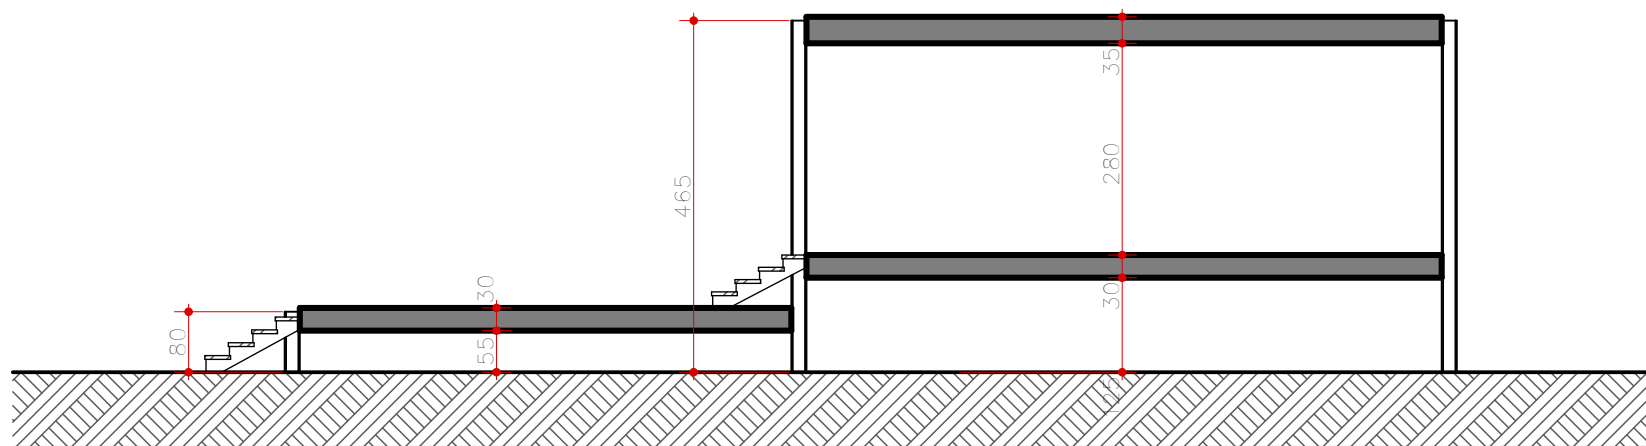


B1


CORTE B1
Escala: 1:100

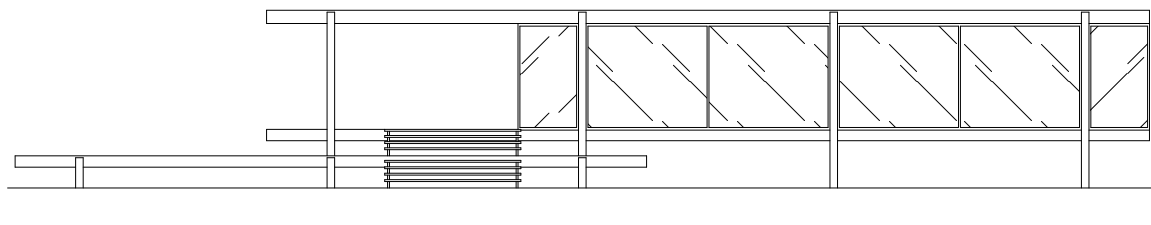


1 Elevação
Escala: 1:200

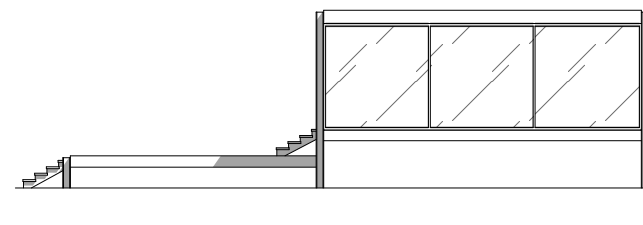

2 Elevação
Escala: 1:200

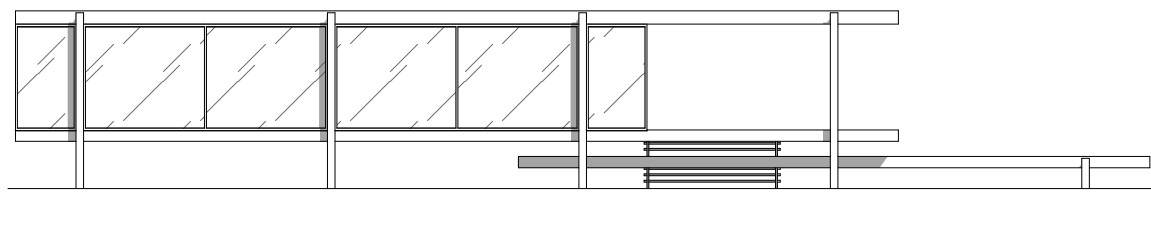

3 Elevação
Escala: 1:200

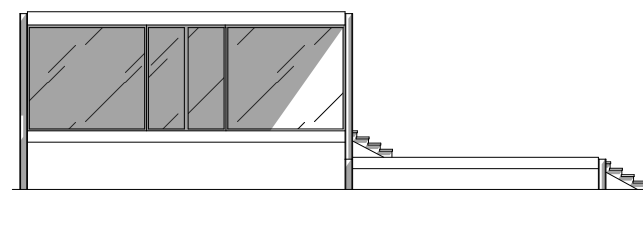

4 Elevação
Escala: 1:200